



LOT 18 LOT 7 LOT 4 LOT 3
COUPE B-B ECHELLE : 1/200

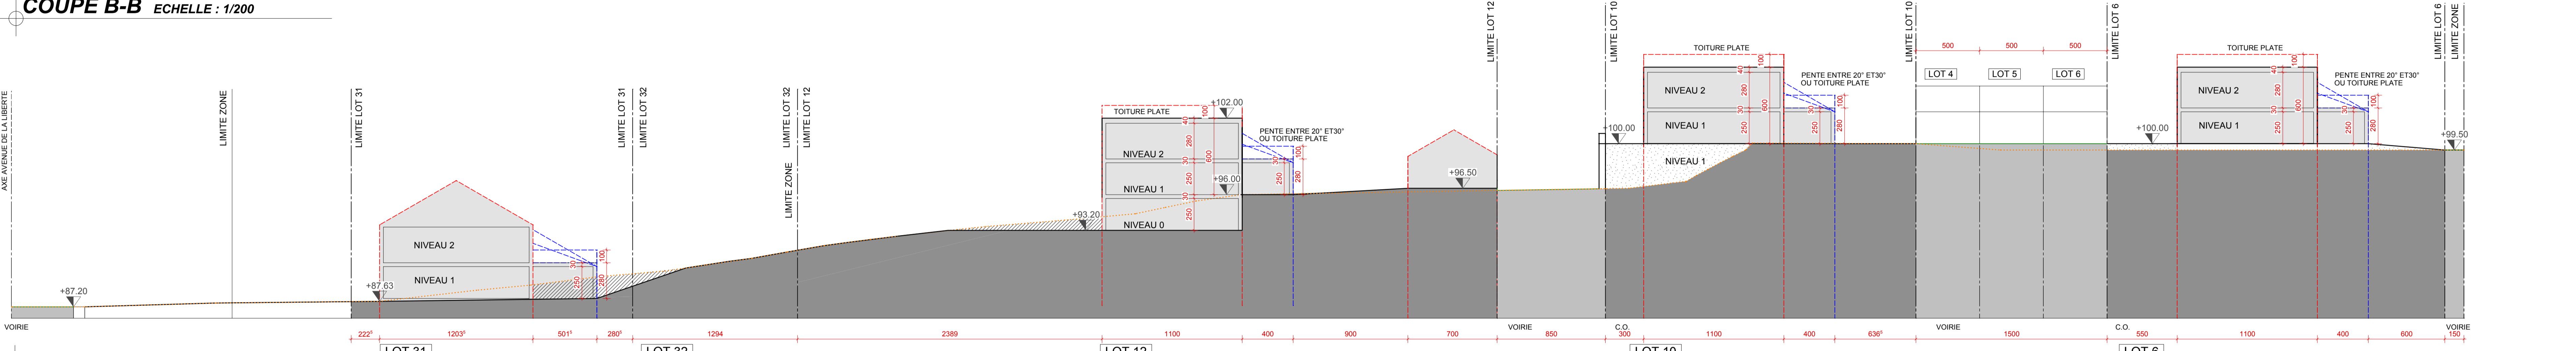


LOT 31 LOT 32 LOT 12 LOT 10 LOT 6
COUPE C-C ECHELLE : 1/200

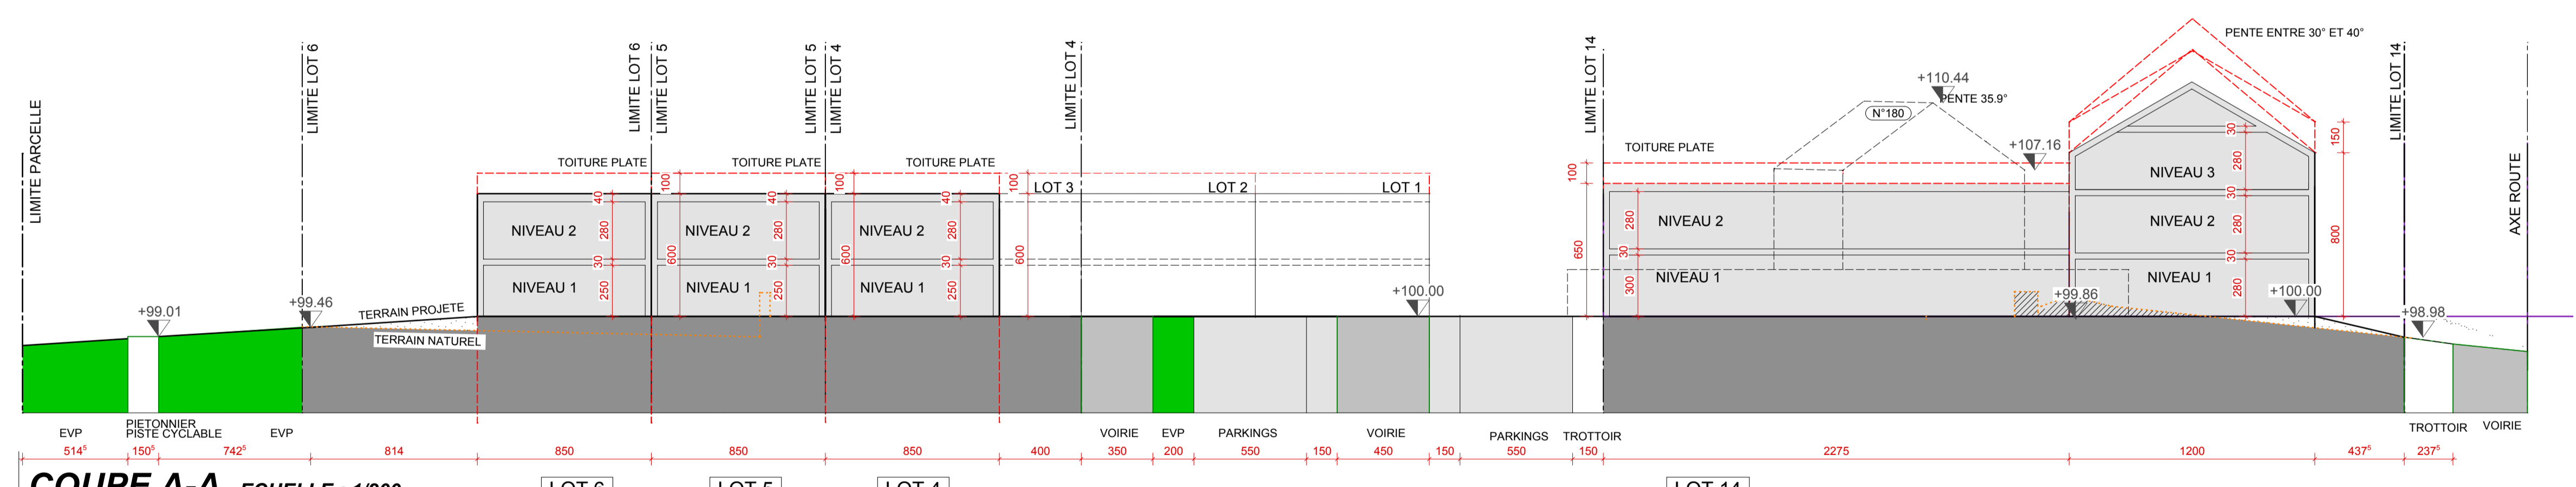

LOT 6 LOT 5 LOT 4 LOT 14
COUPE A-A ECHELLE : 1/200

LEGENDE COUPE

- Gabarit maximal constructible
- Limite lotissement
- Voirie
- Terrain naturel
- Remblais
- Déblais

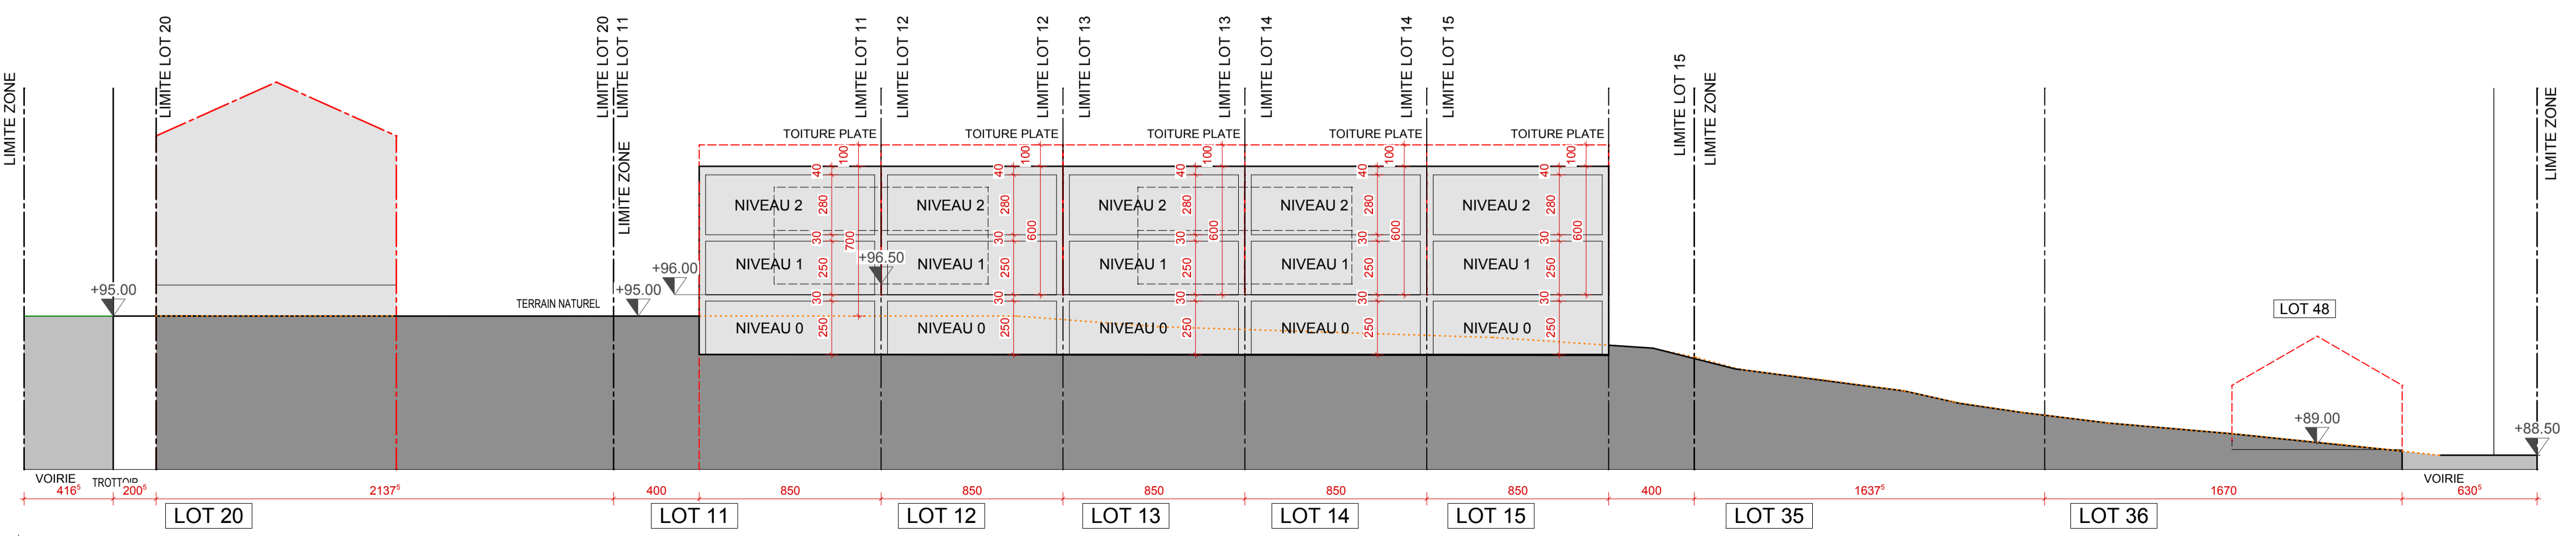

LOT 20 LOT 11 LOT 12 LOT 13 LOT 14 LOT 15 LOT 35 LOT 36
COUPE D-D ECHELLE : 1/200

Partie graphique du projet
 d'aménagement particulier
 Anciens Ateliers Niedercorn

Maitre d'ouvrage: Commune de Differdange
 Chantier: Commune de DIFFERDANGE

GEORGES & THEIS
 Benoit & Georges
 Rue Grande-Duchesse Charlotte, 84
 L-2515 WILTZ
 Tél: 95 99 15/14 - Fax: 95 75 61
 e-mail: info@georges-theis.lu - Website: georges-theis.lu
 Architecture - Architecture d'intérieur - Design - Urbanisme - Développement Durable - Technologies

ENSEMBLE DES COUPES

Date	Modifications
a	
b	
c	
d	
e	
f	
g	
h	
i	
j	
k	

Stade: P.A.P. Maitre d'ouvrage:
 Echelle: 1/200
 Date: 25/02/2009 Architecte:
 Plan n°: 353 Indice:

Chaque révision annule et remplace le plan précédent. Ce plan ne peut être transmis à un tiers sans autorisation de l'auteur. Ce plan ne peut être reproduit, sous aucune forme, même partiellement sans autorisation de l'auteur. Toutes les cotes sont à contrôler par l'entrepreneur, toute différence est à signaler à l'architecte.